


175社

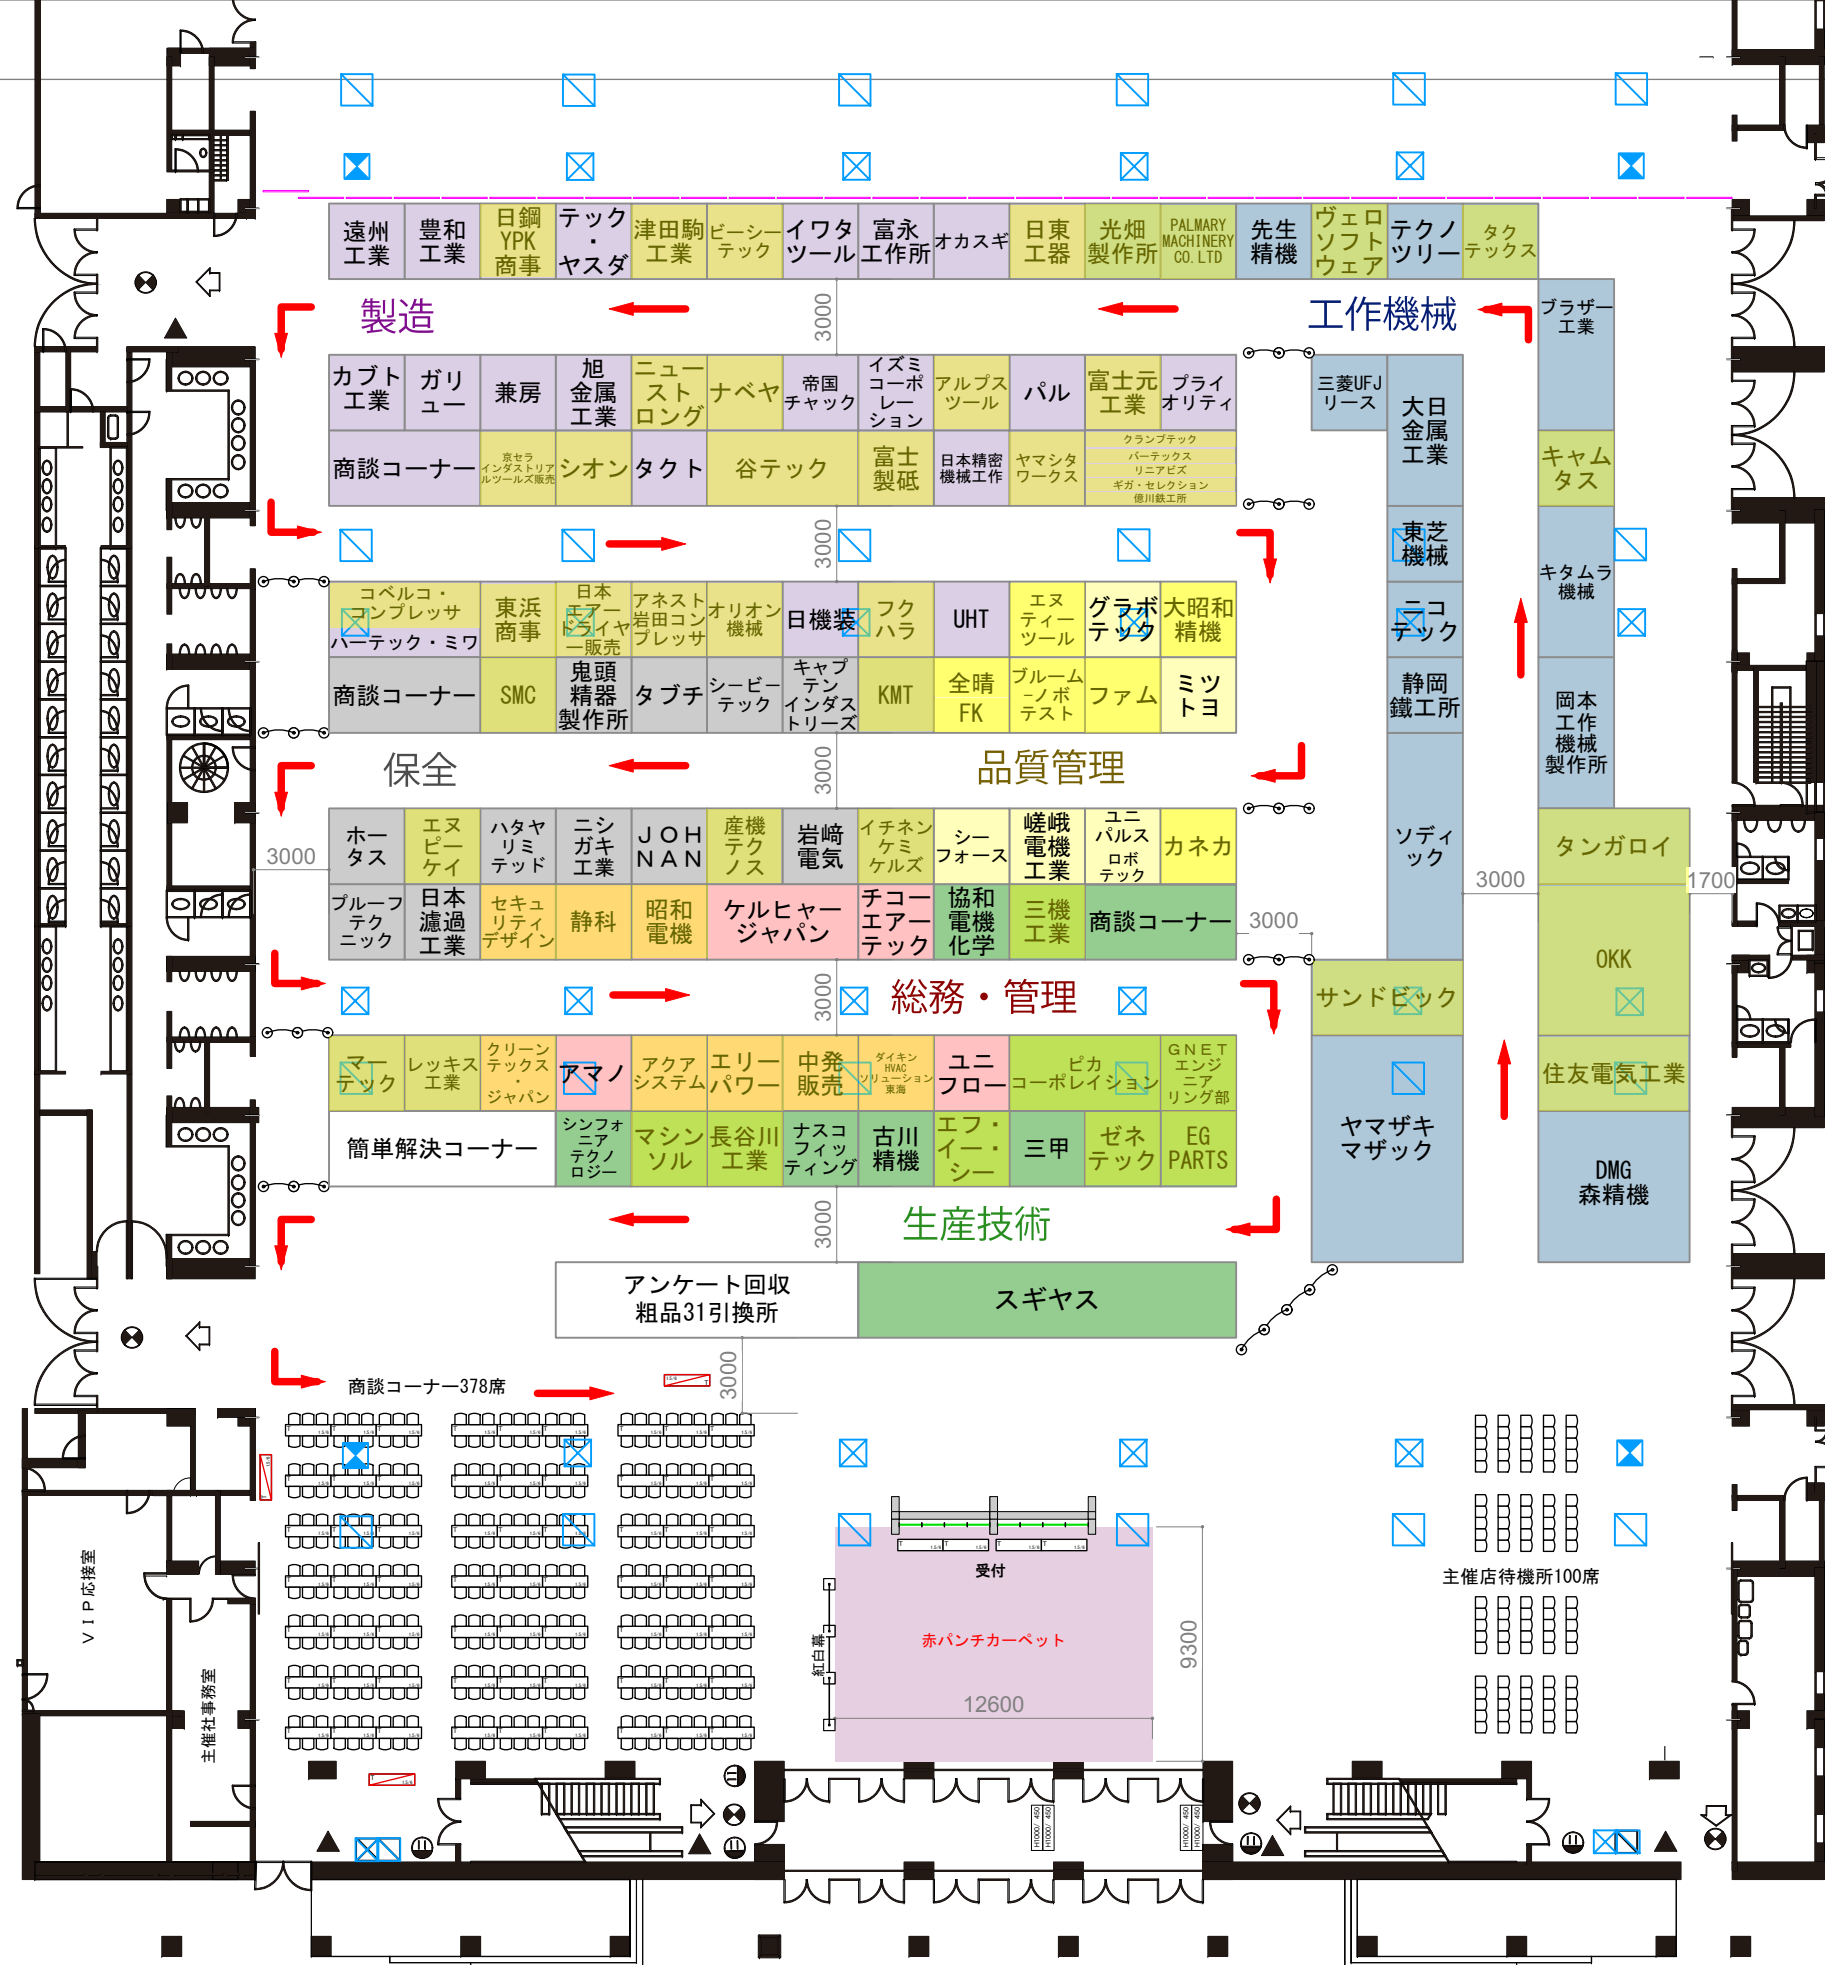

- ⊠ 給排水ガスピット (排水ガス25A 排水100A)
- ⊡ 電気柵 (100V 200V)
- ⊞ 給排水ピット (給水25A 排水100A)
- ⊠ 電機分電盤 (100V 200V)

